



RZUT PIWNIC, skala 1:500

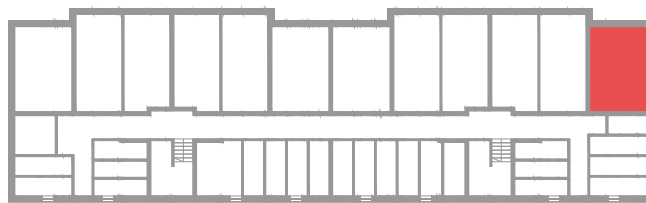

GARAŻ PRZYNALEŻY DO LOKALU B5, skala 1:100

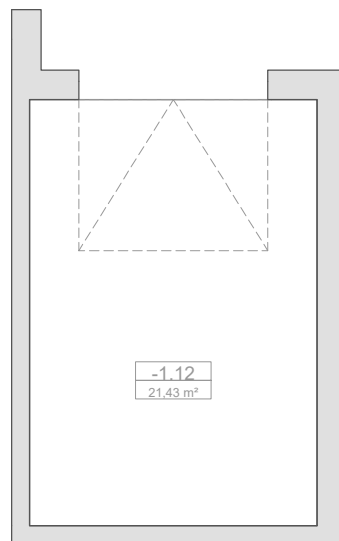

Karta: Garaż przynależny do lokalu B5
Adres: ul. Orlińskiego 15, 84-300 Łębork
Opracował: mgr inż. Jarosław Celban
Nr uprawnień: BK.IIF.7342/1343/98